



Norden M 1:150

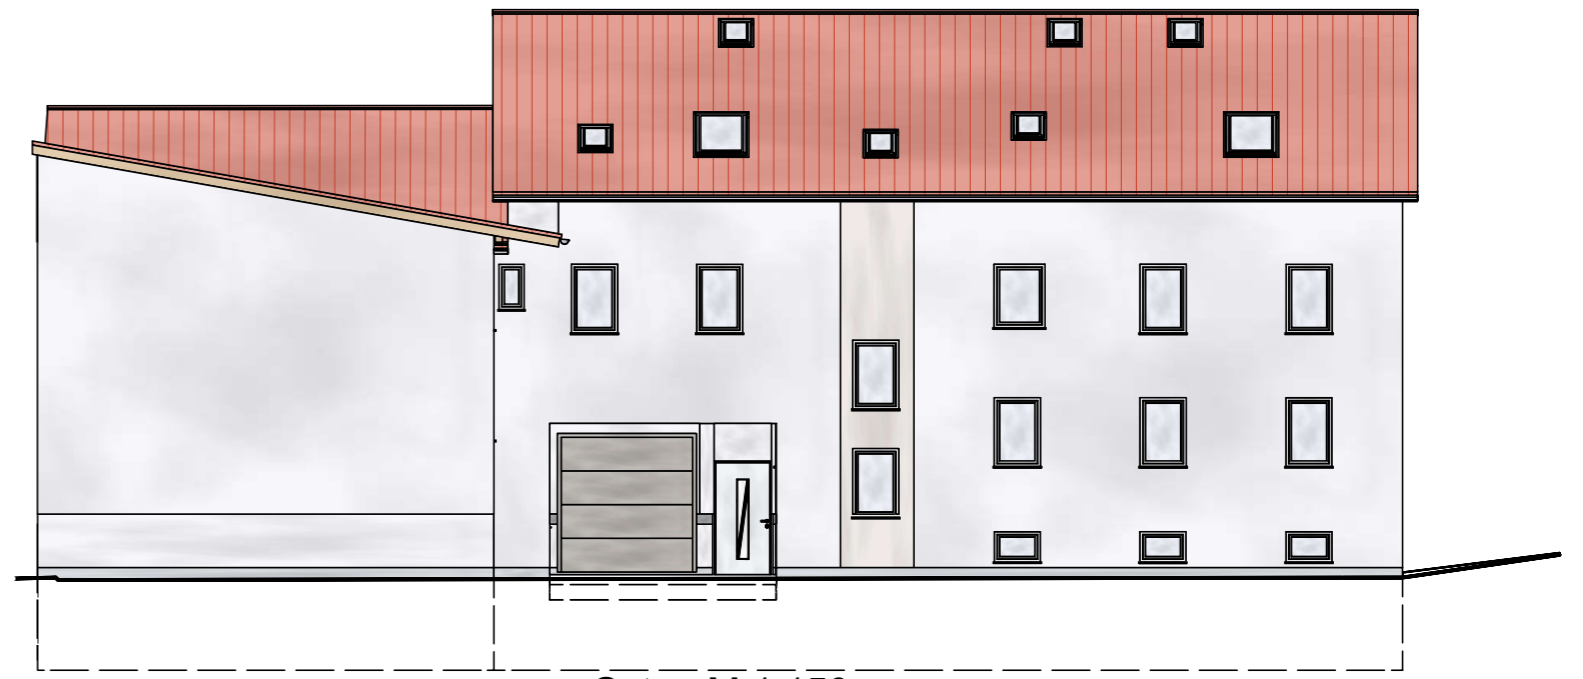

Osten M 1:150





Süden M 1:150

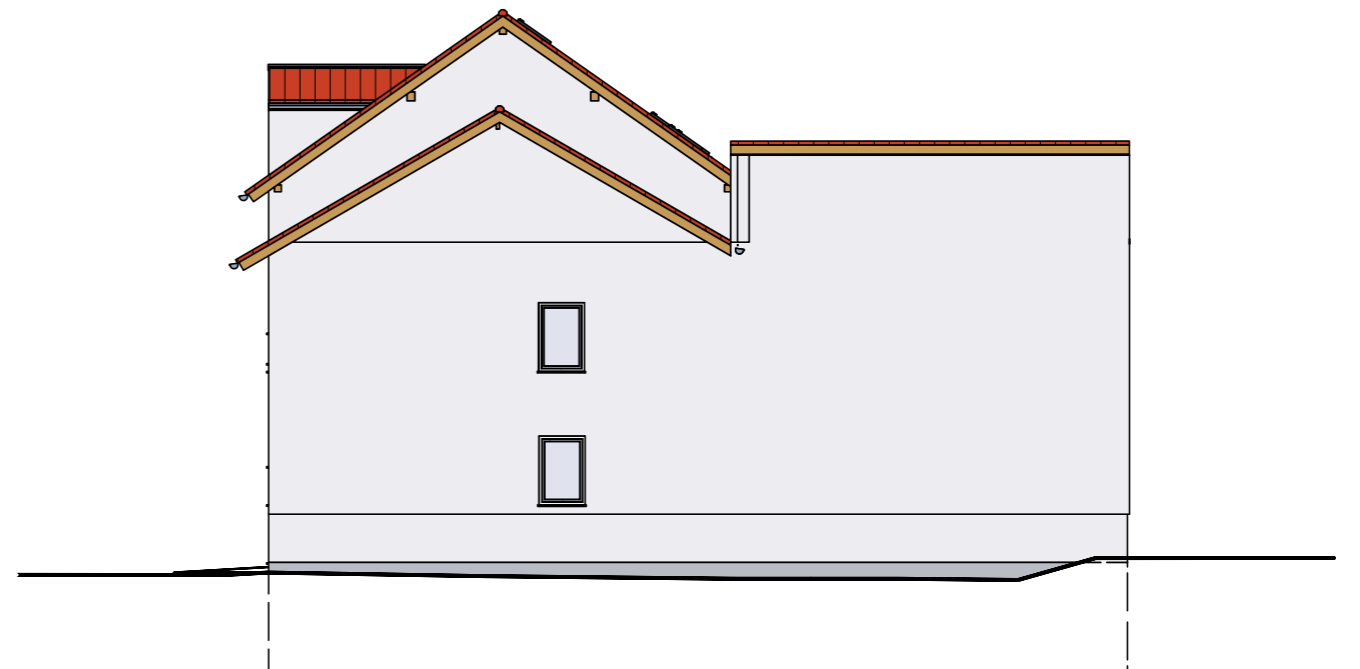

Westen M 1:150

<b>Firma</b>	Architektur- und Ingenieurbüro Dix Ringlebener Str. 23 99189 Gebesse 036201-62044	
<b>Planer</b>	Andreas Grenz	<b>Bauort</b> Freiheitsstraße 32 99100 Großfahner
<b>Bauherr</b>	Wolfgang Frank Dachwiger Strasse 140 99100 Großfahner	
<b>Flur</b>	1	
<b>Flurstücke</b>	142/ 3 , 143/8, 143/10	

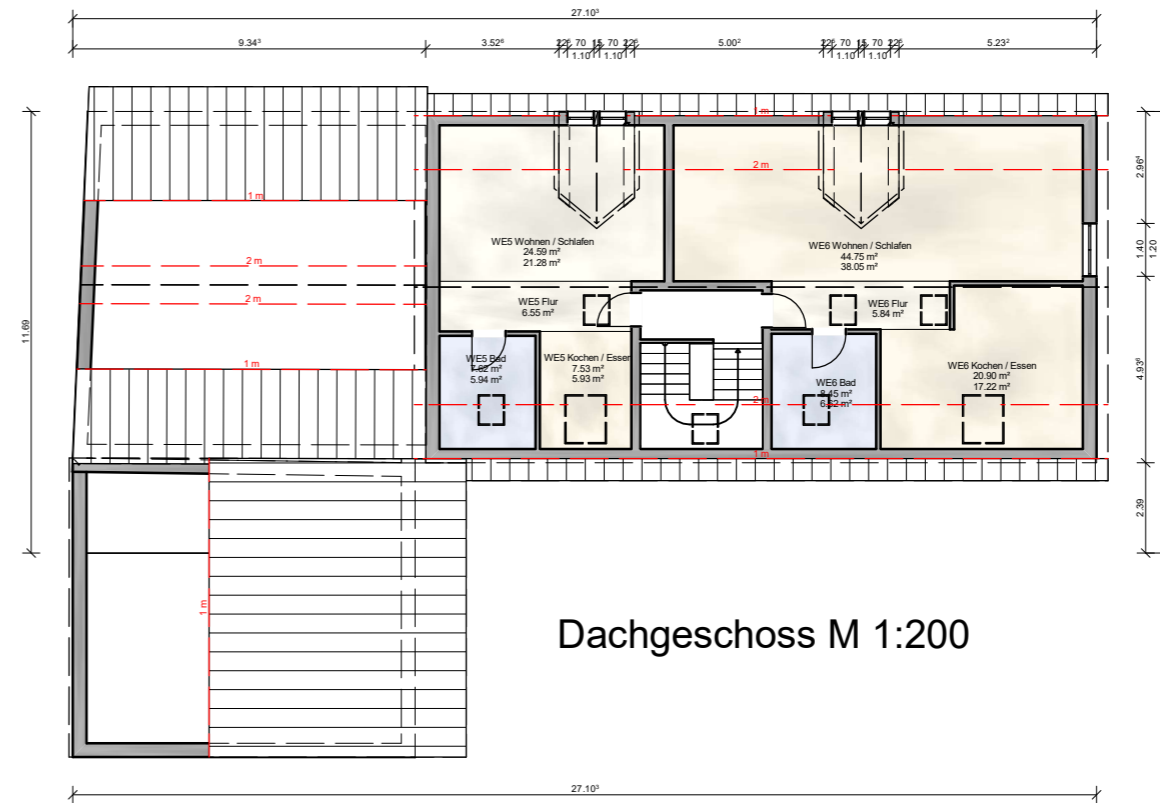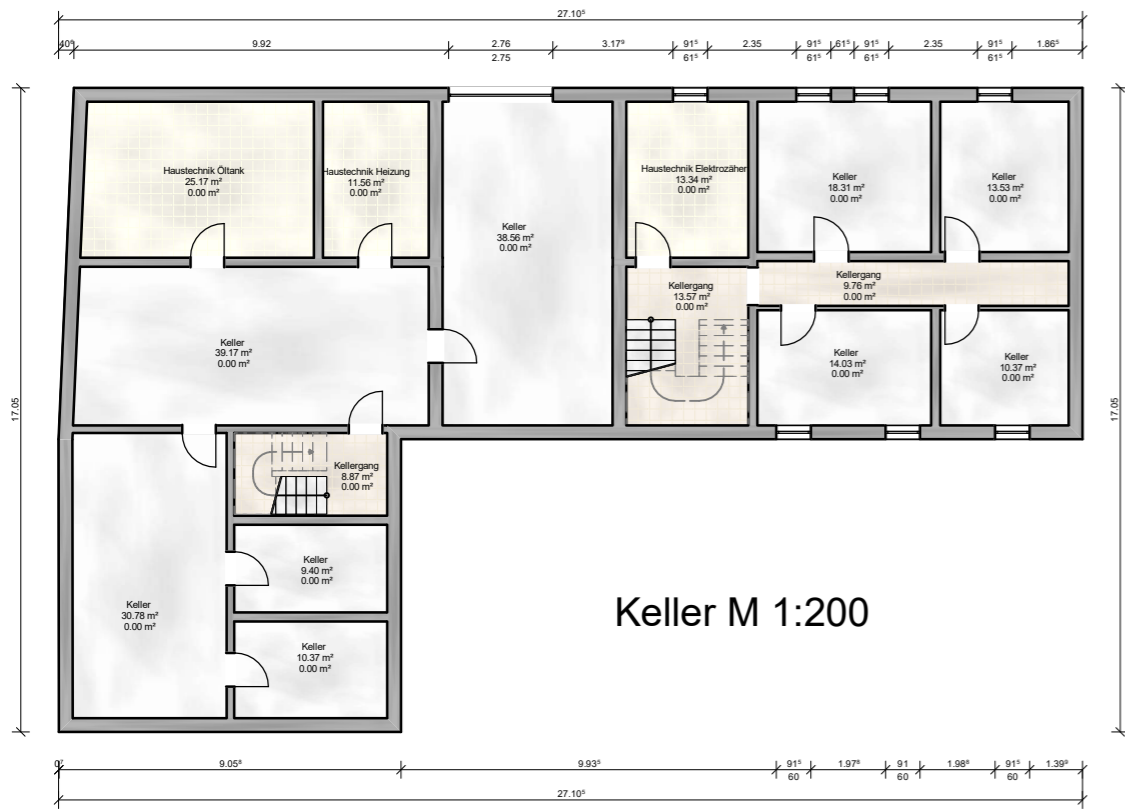

<b>Firma</b>	Architektur- und Ingenieurbüro Dix Ringelbener Str. 23 99189 Gebesee 036201-62044	
<b>Planer</b>	Andreas Grenz	<b>Bauort</b> Freiheitsstraße 32 99100 Großfahner
<b>Bauherr</b>	Wolfgang Frank Dachwiger Strasse 140 99100 Großfahner	
<b>Flur</b>	1	
<b>Flurstücke</b>	142/ 3 , 143/8, 143/10	